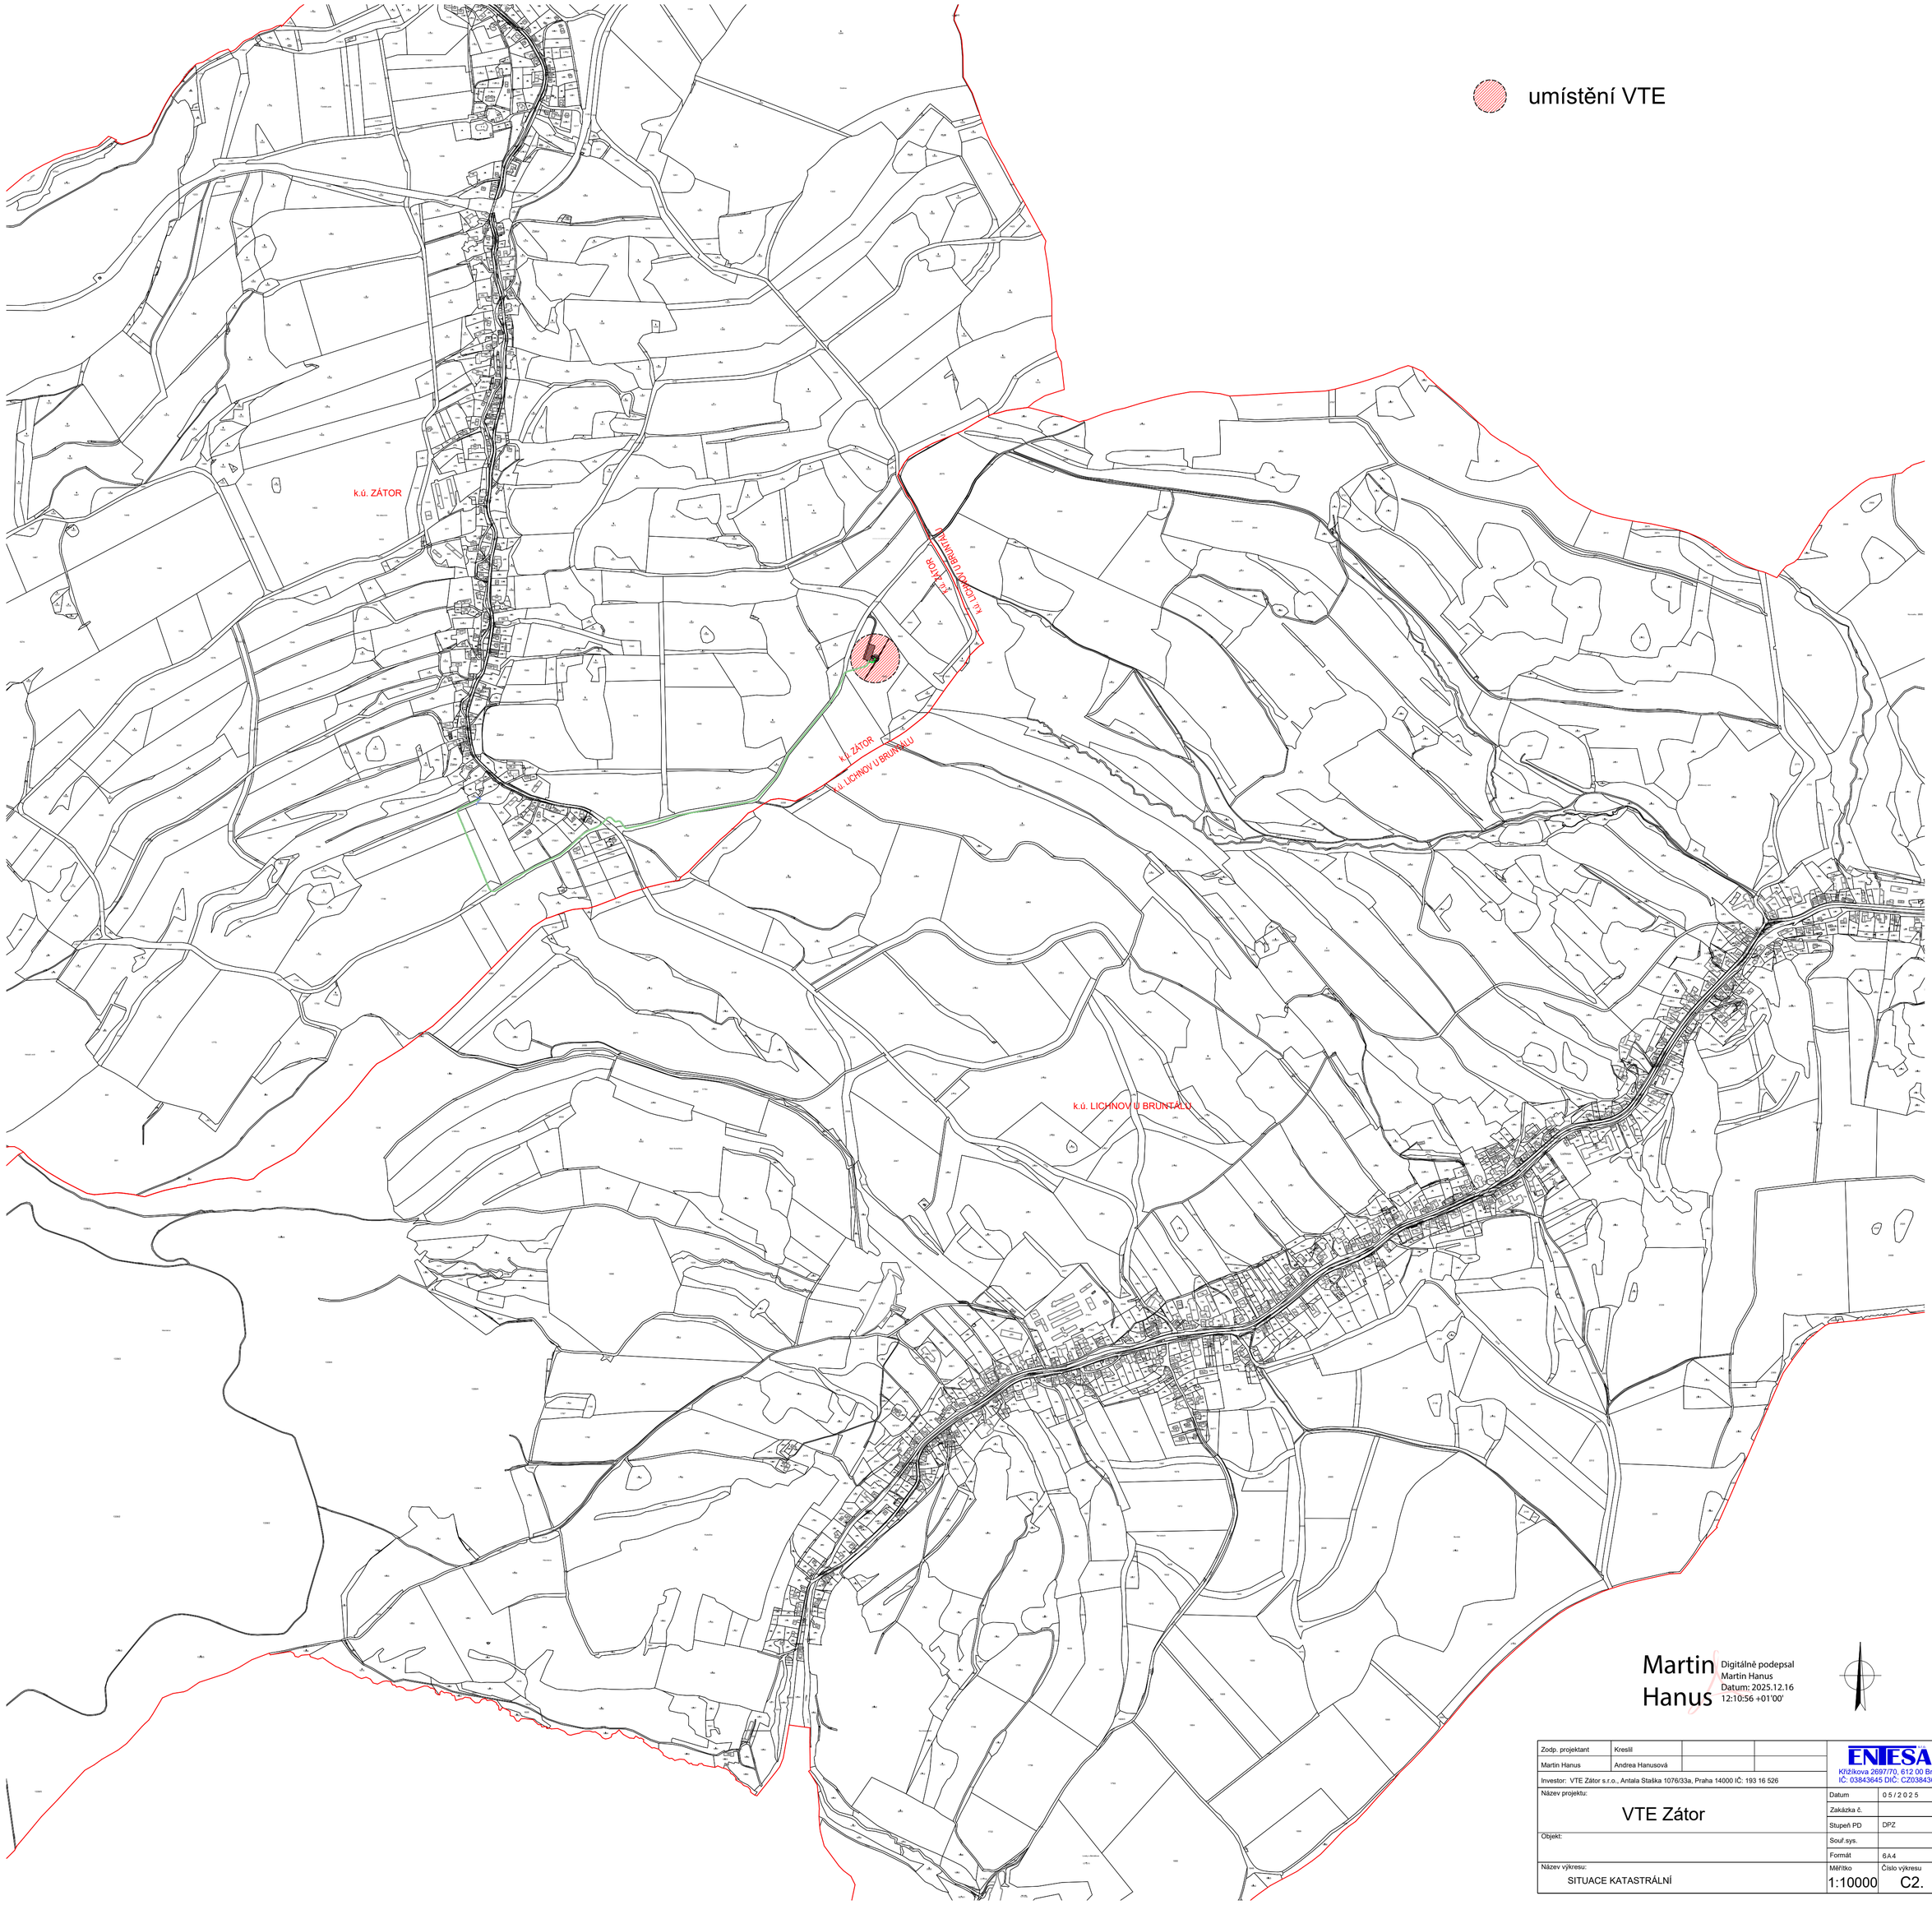

Martin Hanus

Digitálně podepsal Martin Hanus
Datum: 2025.12.16 12:10:56 +01'00'

Zodp. projektant	Kreslil		
Martin Hanus	Andrea Hanusová		

ENTESA
Křižíkova 2697/70, 612 00 Brno
IČ: 03843645 DIČ: CZ03843645

Investor: VTE Zátor s.r.o., Antala Staška 1076/33a, Praha 14000 IČ: 193 16 526

Název projektu: VTE Zátor	Datum	0 5 / 2 0 2 5
	Zakázka č.	
	Stupeň PD	DPZ
Objekt:	Souř.sys.	
	Formát	6 A 4
Název výkresu: SITUACE KATASTRÁLNÍ	Měřítko	1:10000
	Číslo výkresu	C2.